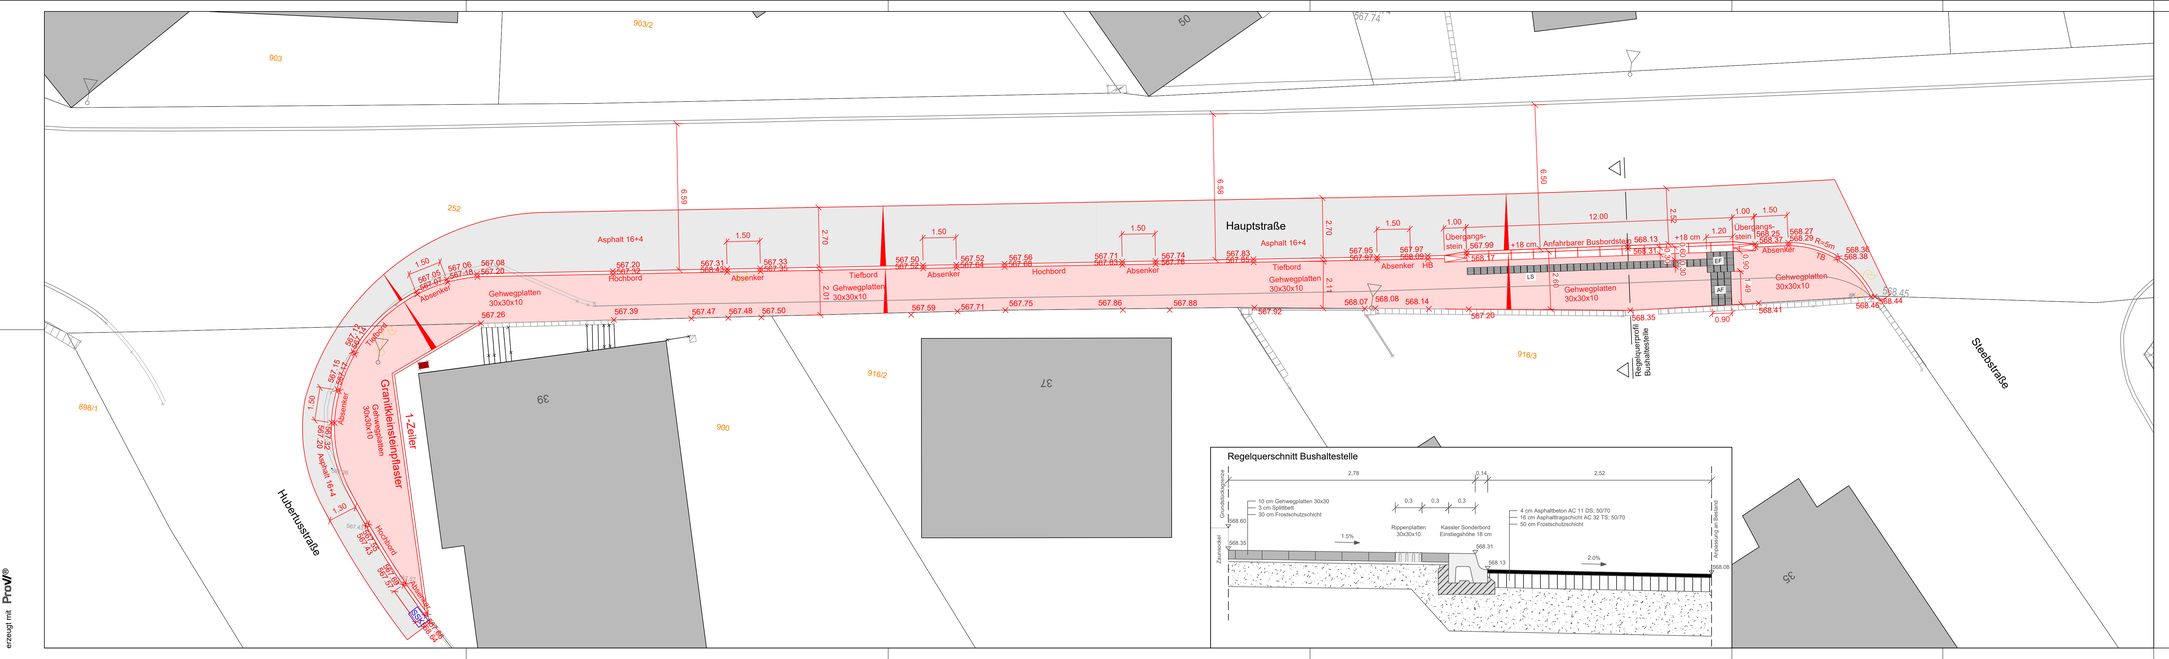

N
W O
S

Legende:

- Kataster
- Vermessung
- Planung Straßenbau

c.				
b				
a				
Änderung	Bauteil	gezeichnet	Datum	geprüft

Bauherr:
Gemeinde Seefeld
Straßenbau

Projektnummer: 1599

Plannummer: 102

Projekt:
Bushaltestelle Hauptstraße

Maßstab: 1: 100

Planinhalt:
Lageplan - ohne Sparten
Ausführungsplanung

entworfen	gezeichnet	geprüft
Sö	Sö	De

Datum: 25. August 2026

dersch INGENIEURBÜRO FÜR BAUWESEN

Abwasserbeseitigung
Wasserversorgung
Straßenbau

Rosenstraße 4
82110 Germering

Tel.: 089 / 89 46 44 40
Fax.: 089 / 89 46 44 41

info@ib-dersch.de
www.ib-dersch.de

EDV-Name:

erzeugt mit ProVI®