Hartmann Architekten

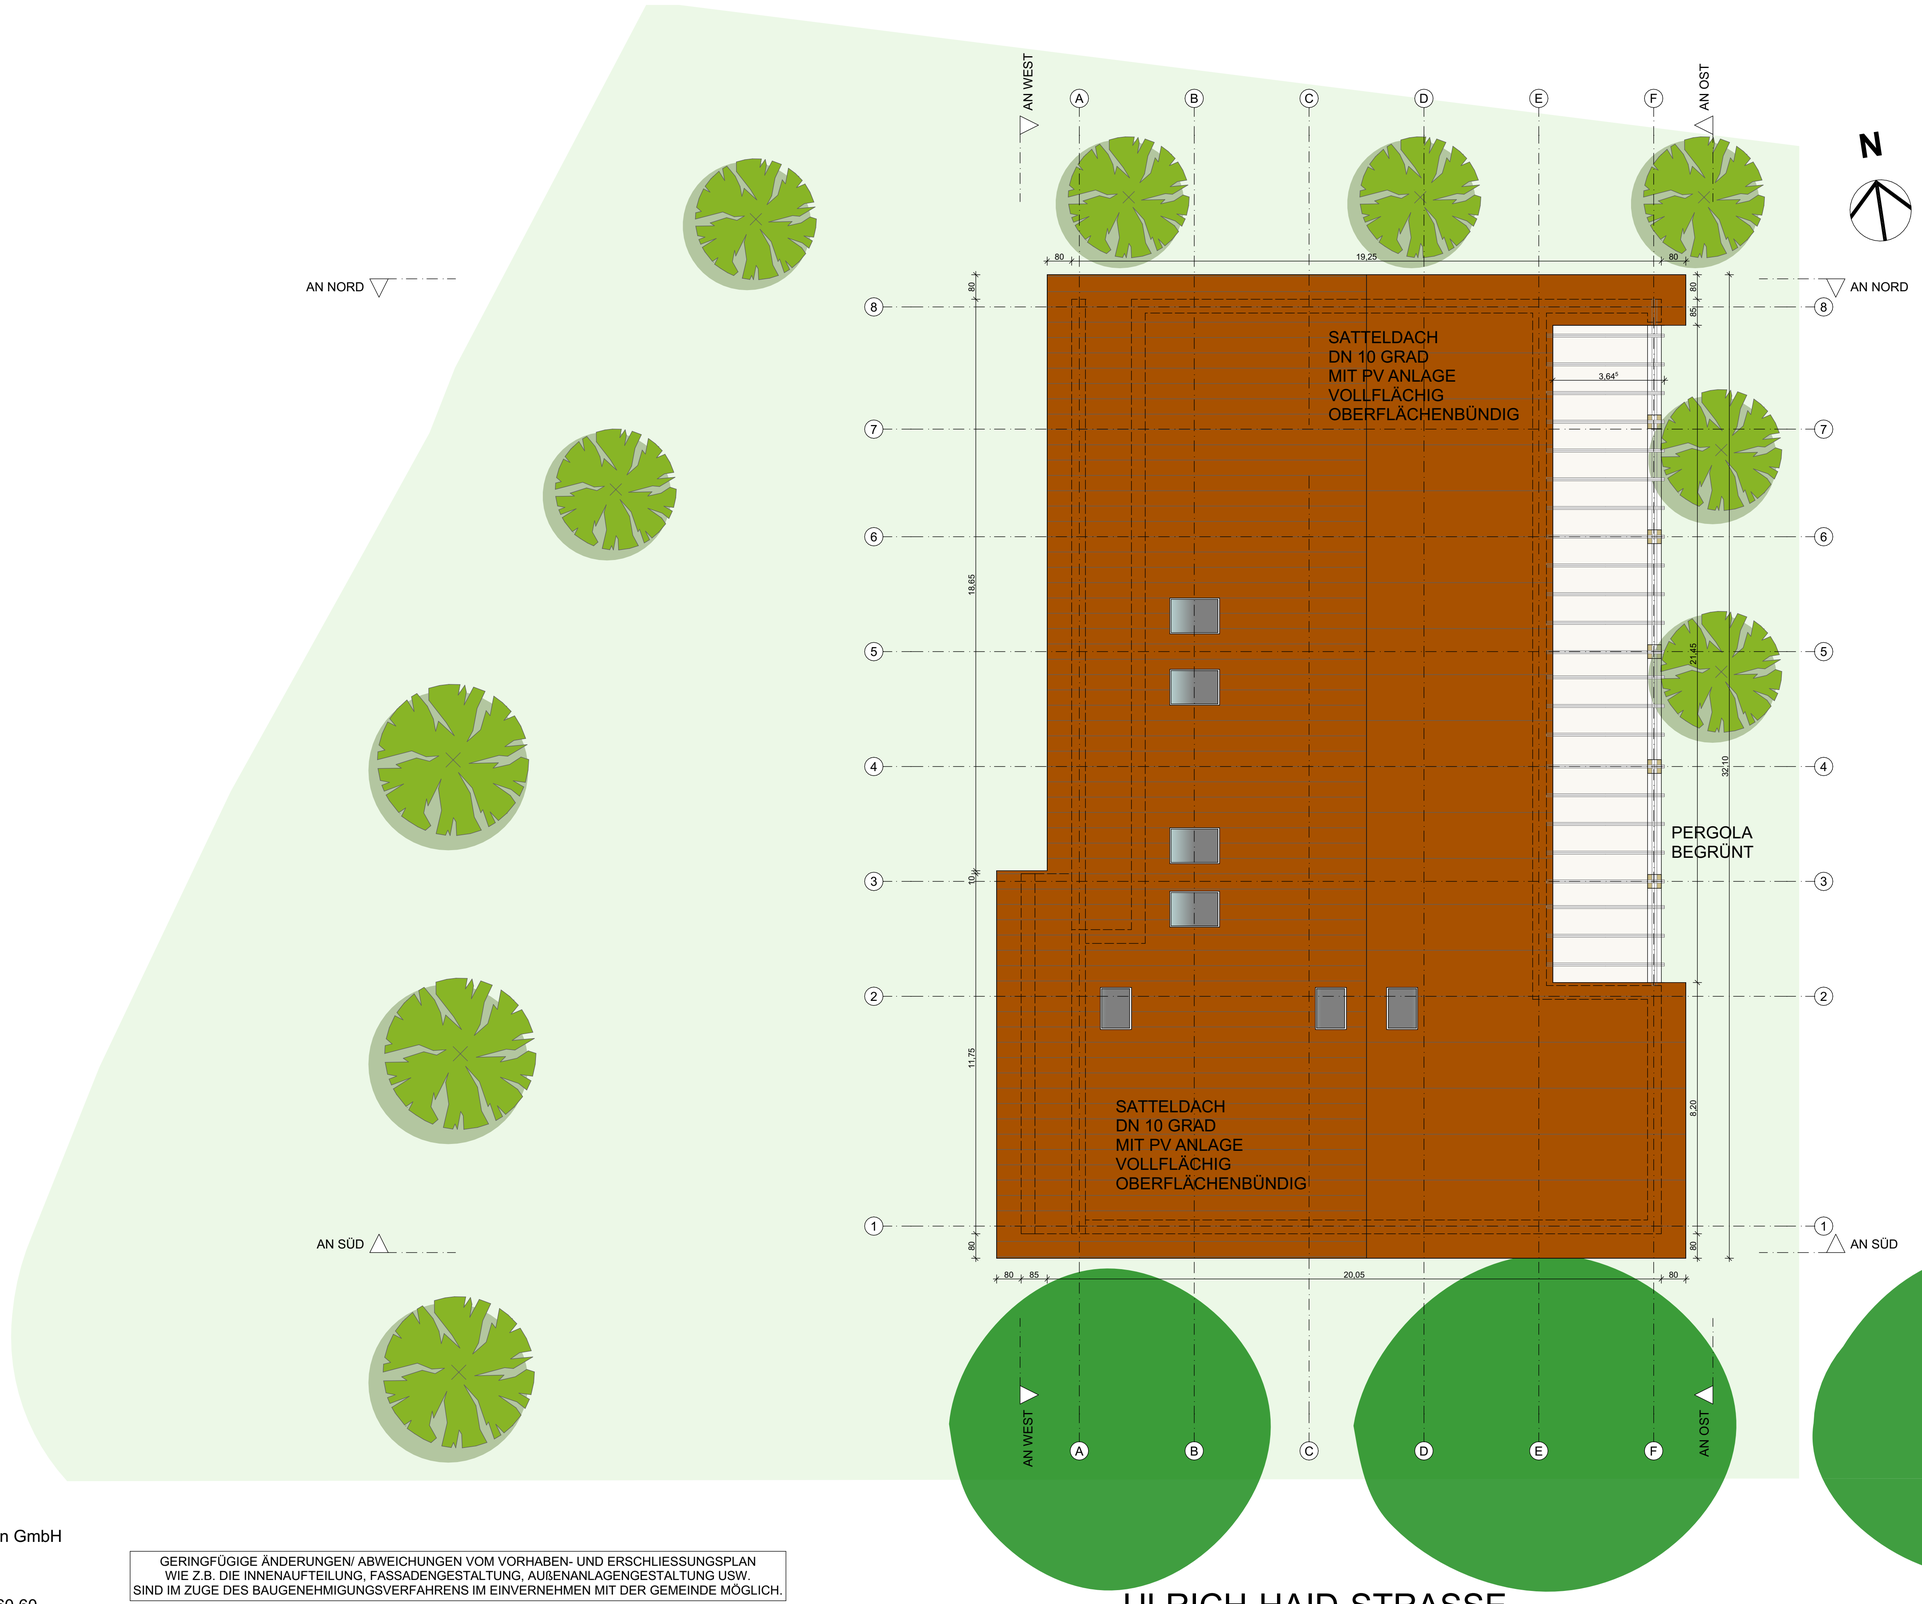

ULRICH-HAID-STRASSE

Hartmann Architekten GmbH
Brienner Str. 44
80333 München
Fon +49 (0) 89 123 60 60
Fax +49 (0) 89 123 36 89
info@hartmann-architekten.net
www.hartmann-architekten.net

GERINGFÜGIGE ÄNDERUNGEN/ ABWEICHUNGEN VOM VORHABEN- UND ERSCHLIESSUNGSPLAN
WIE Z.B. DIE INNENAUFTEILUNG, FASSADENGESTALTUNG, AUßENANLAGENGESTALTUNG USW.
SIND IM ZUGE DES BAUGENEHMIGUNGSVERFAHRENS IM EINVERNEHMEN MIT DER GEMEINDE MÖGLICH.

Plan: 2.3
Vorhaben- und Erschließungsplan
zum vorhabenbezogenen
Bebauungsplan
Fassung vom: 25.07.2023

DACHAUFSICHT

465 BRK Kombigebäude Seefeld