


470

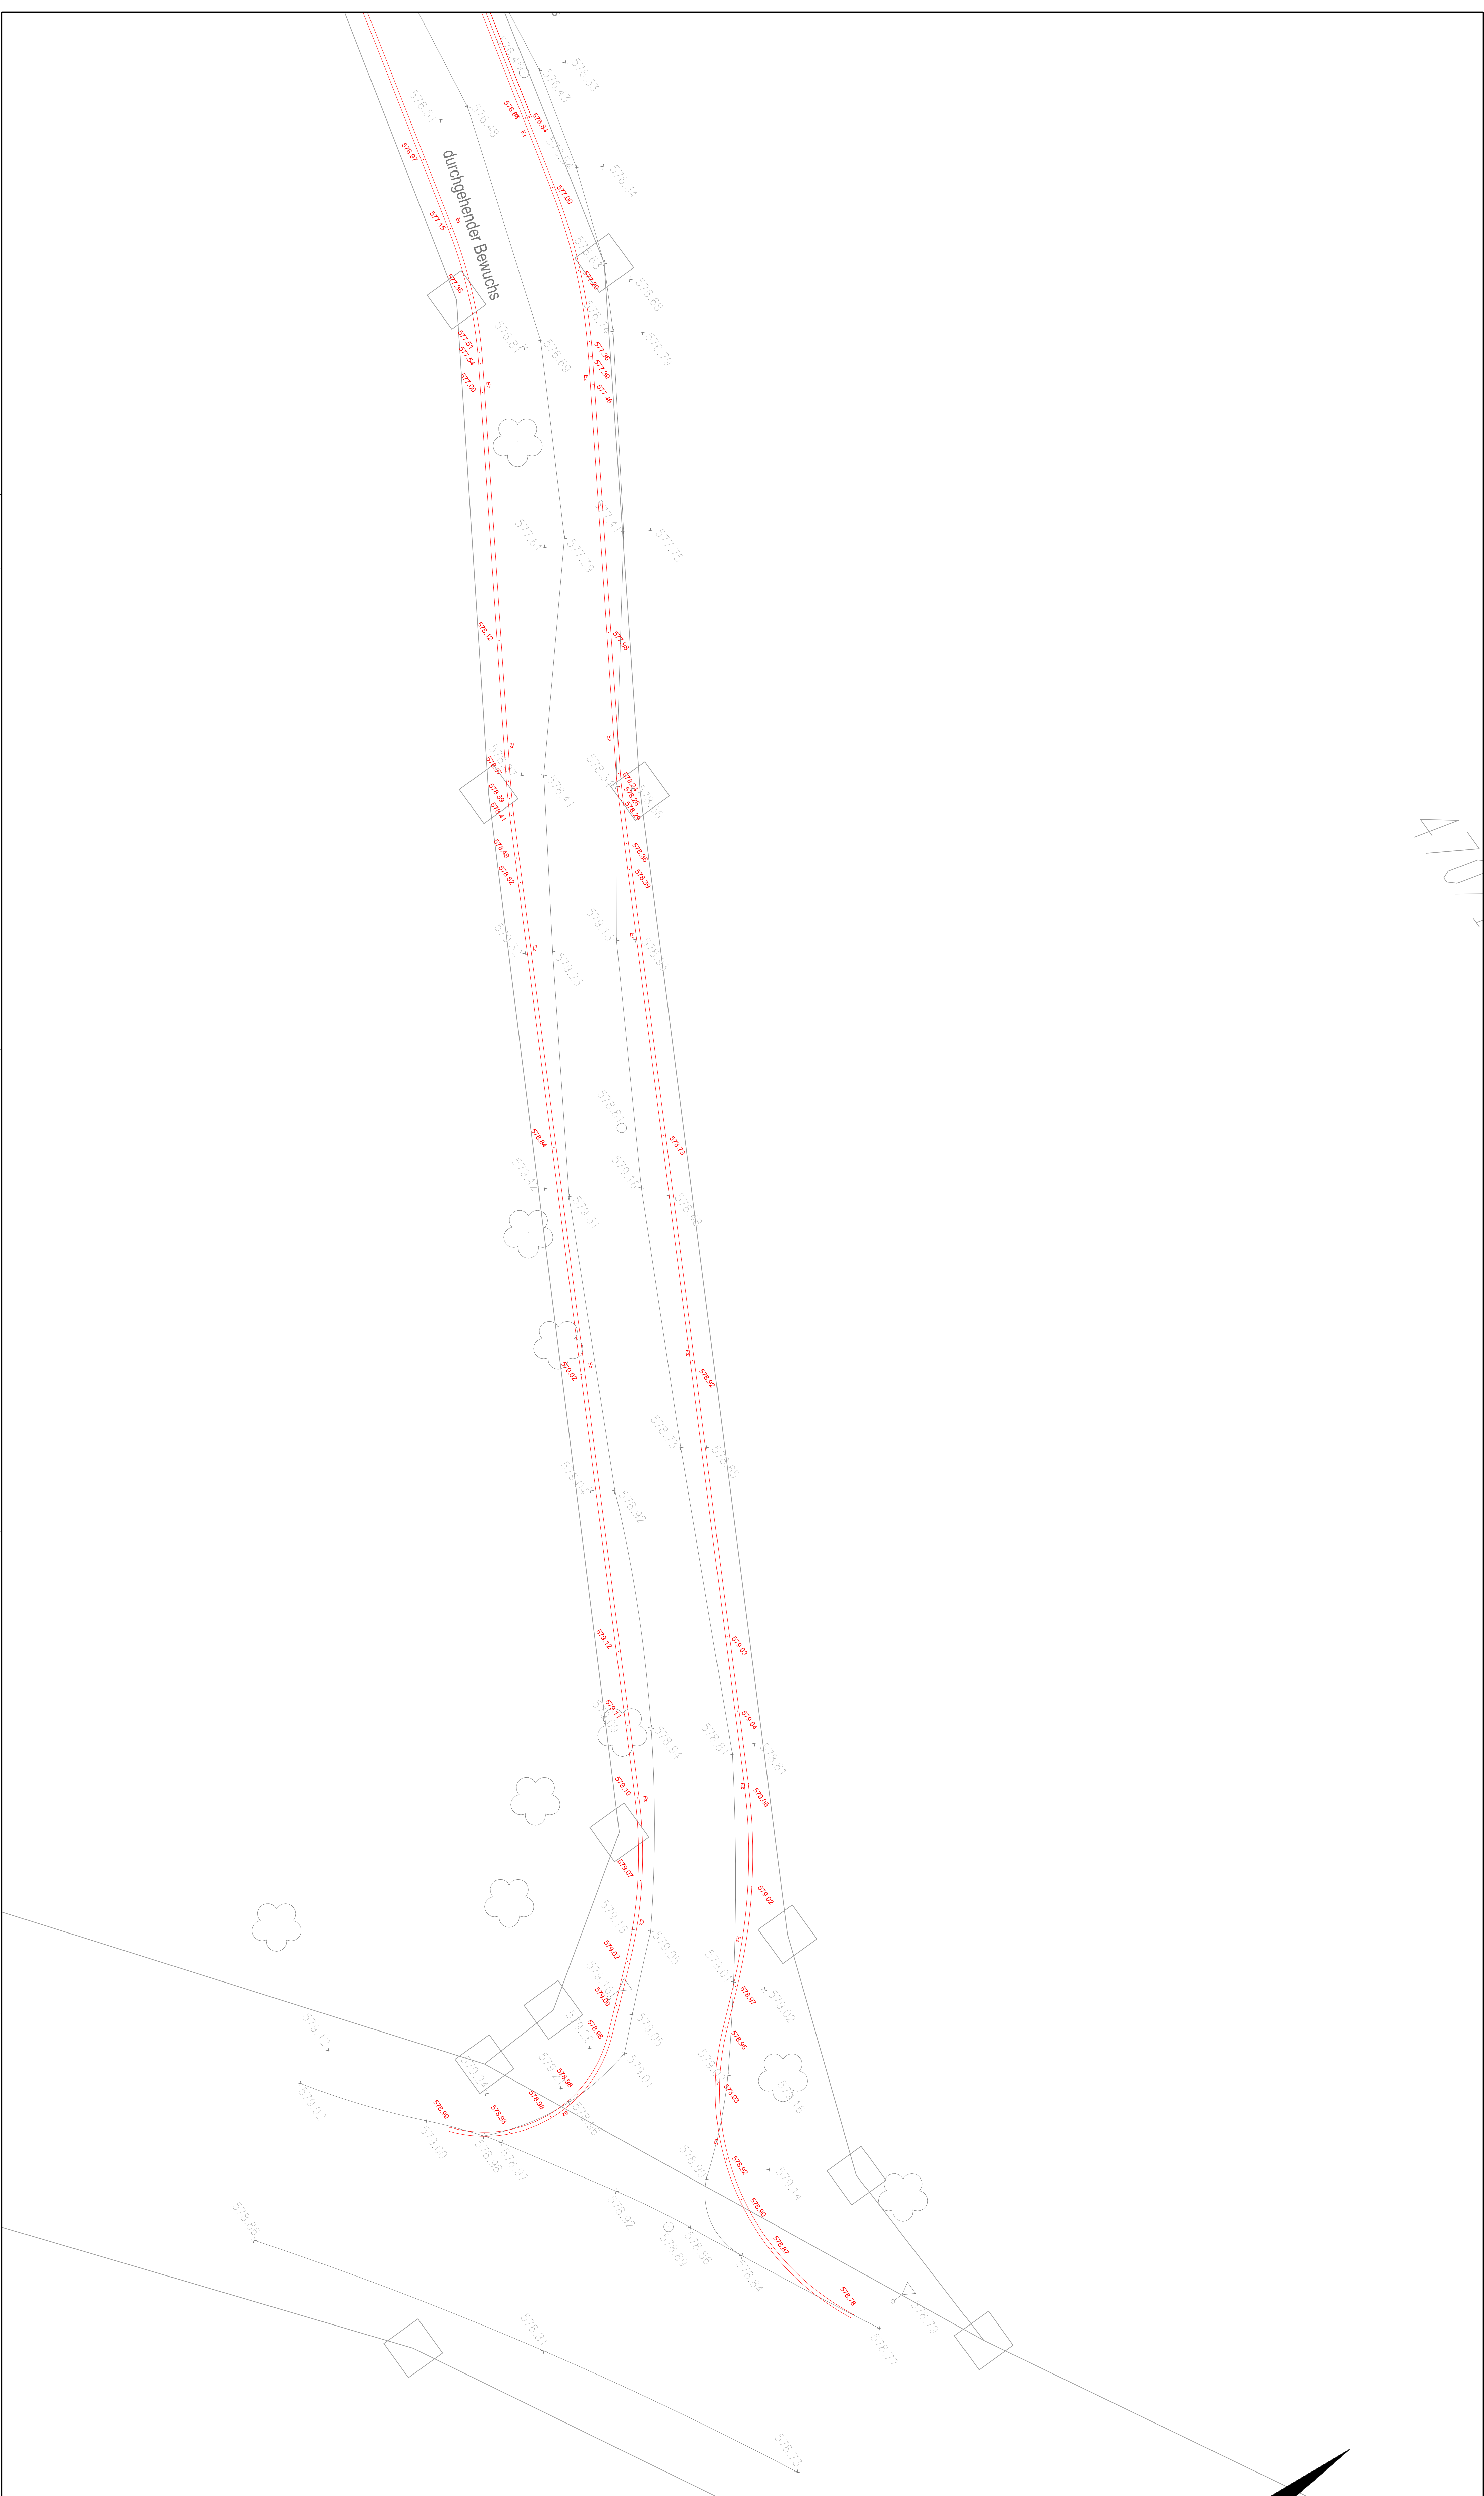

**Legende:**

- Einzeller (E3) / Bordstein (Bd) / Linsenstein (BE)
- Zweifeller, Hornburger Kante (HK) / Weilmauer Kante (WK)
- RW - Kanalschacht, Neubau
- RW - Kanalschacht, Bestand
- Straßeneinbauten, Neubau
- Straßeneinbauten, Bestand
- Deckenhöhe, Neubau
- Deckenhöhe, Bestand

Nr.	Datum	Zustand
Status: <b>Gemeinde Seefeld</b> Adresse: <b>OT Hechenhof, Ausbau Wirtseerstraße</b> Ort: <b>Zwischen Hsk. 53 und Hsk. 79</b>		
Projekt: <b>Deckenhöheplan - Teil 5</b> Ausführung: <b>Ausführungsplanung - StraÙe</b>		
Maßstab: <b>1:100</b> Datum: <b>16.07.2019</b>		
Blatt: <b>15</b> Projekt: <b>CK/DHH/02</b>		