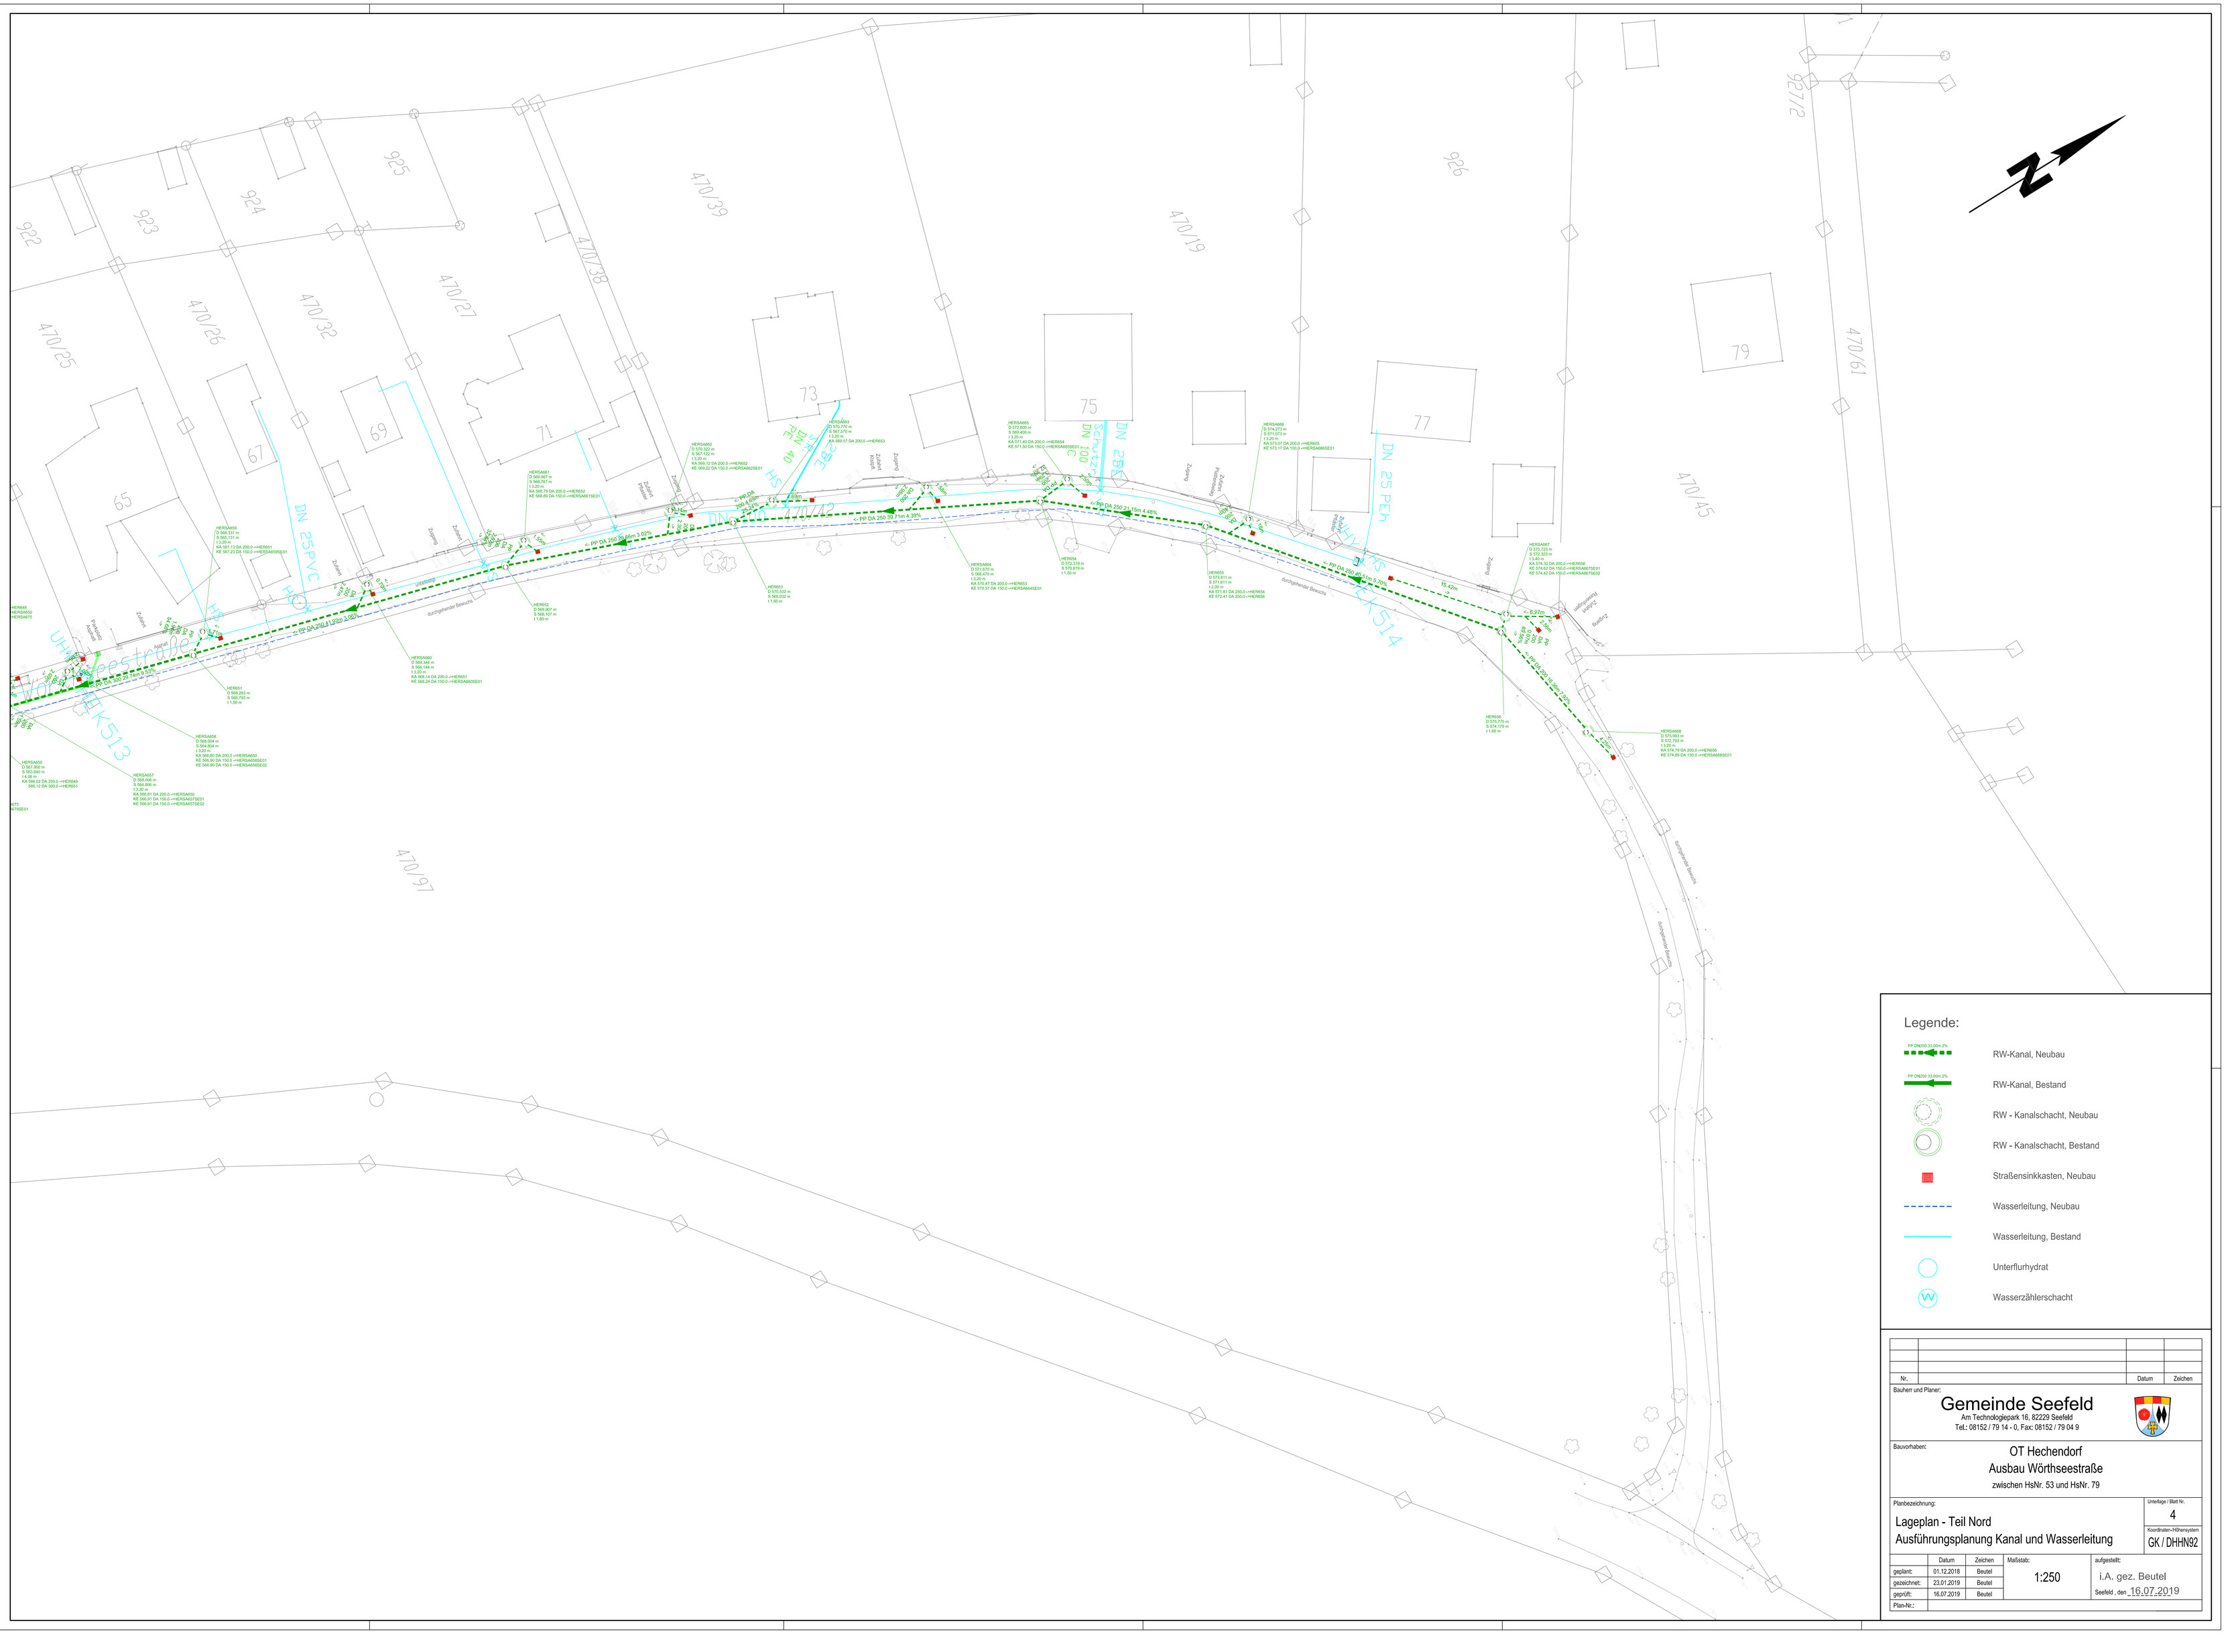
922
923
924
925
926
927/2
470/25
470/26
470/32
470/27
470/38
470/39
470/19
470/61
470/45
470/97
65
67
69
71
73
75
77
79
DN 25PVC
DN 25PE
DN 25PE
DN 25PE